


# 施設平面図




LIDO PARK RESORT

リドパークリゾート 八丈島


## 2階

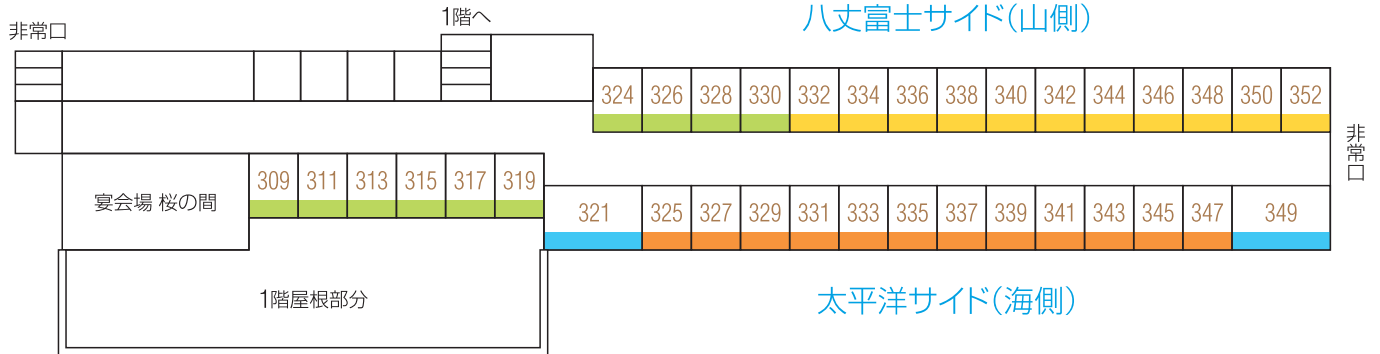

## 1階

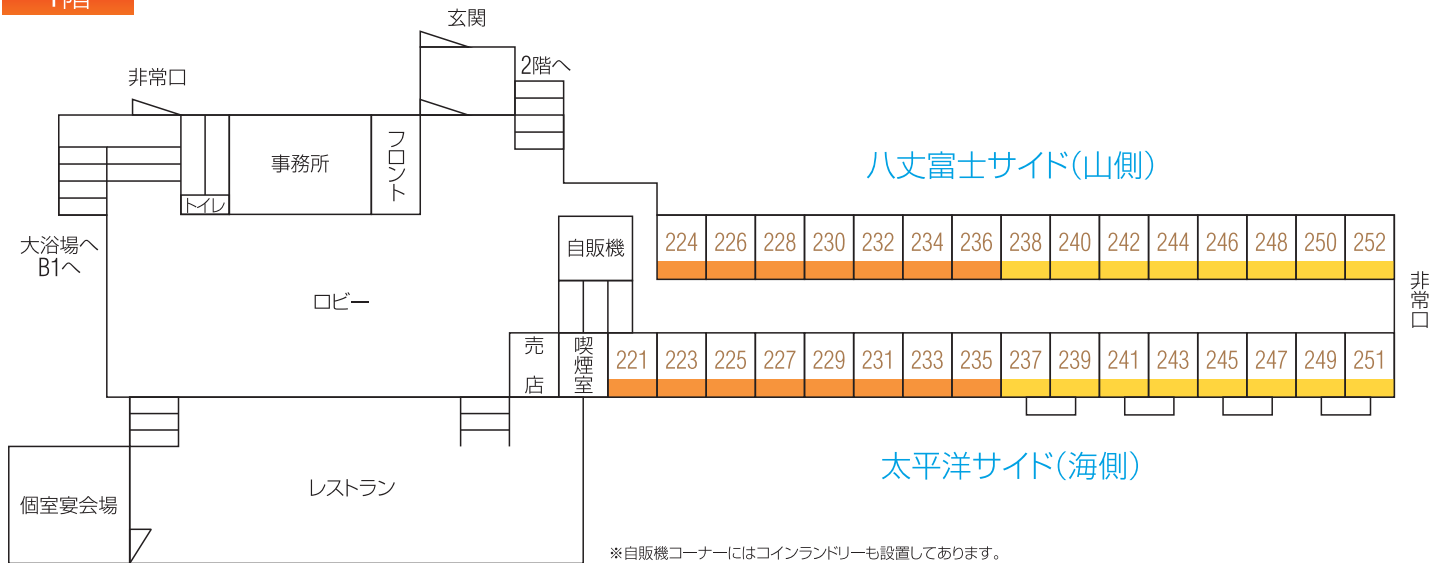

## B1階

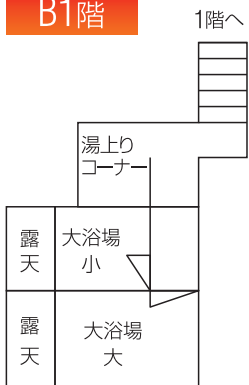

- 総客室数 66室(全室洋室 バス・トイレ付)
- ツイン 全27室(海側: 8室 山側: 19室)
- トリプル 全27室(海側: 20室 山側: 7室)
- ダブル 全10室(海側: 6室 山側: 4室)
- ジュニアスイート 全 2室(海側: 2室)